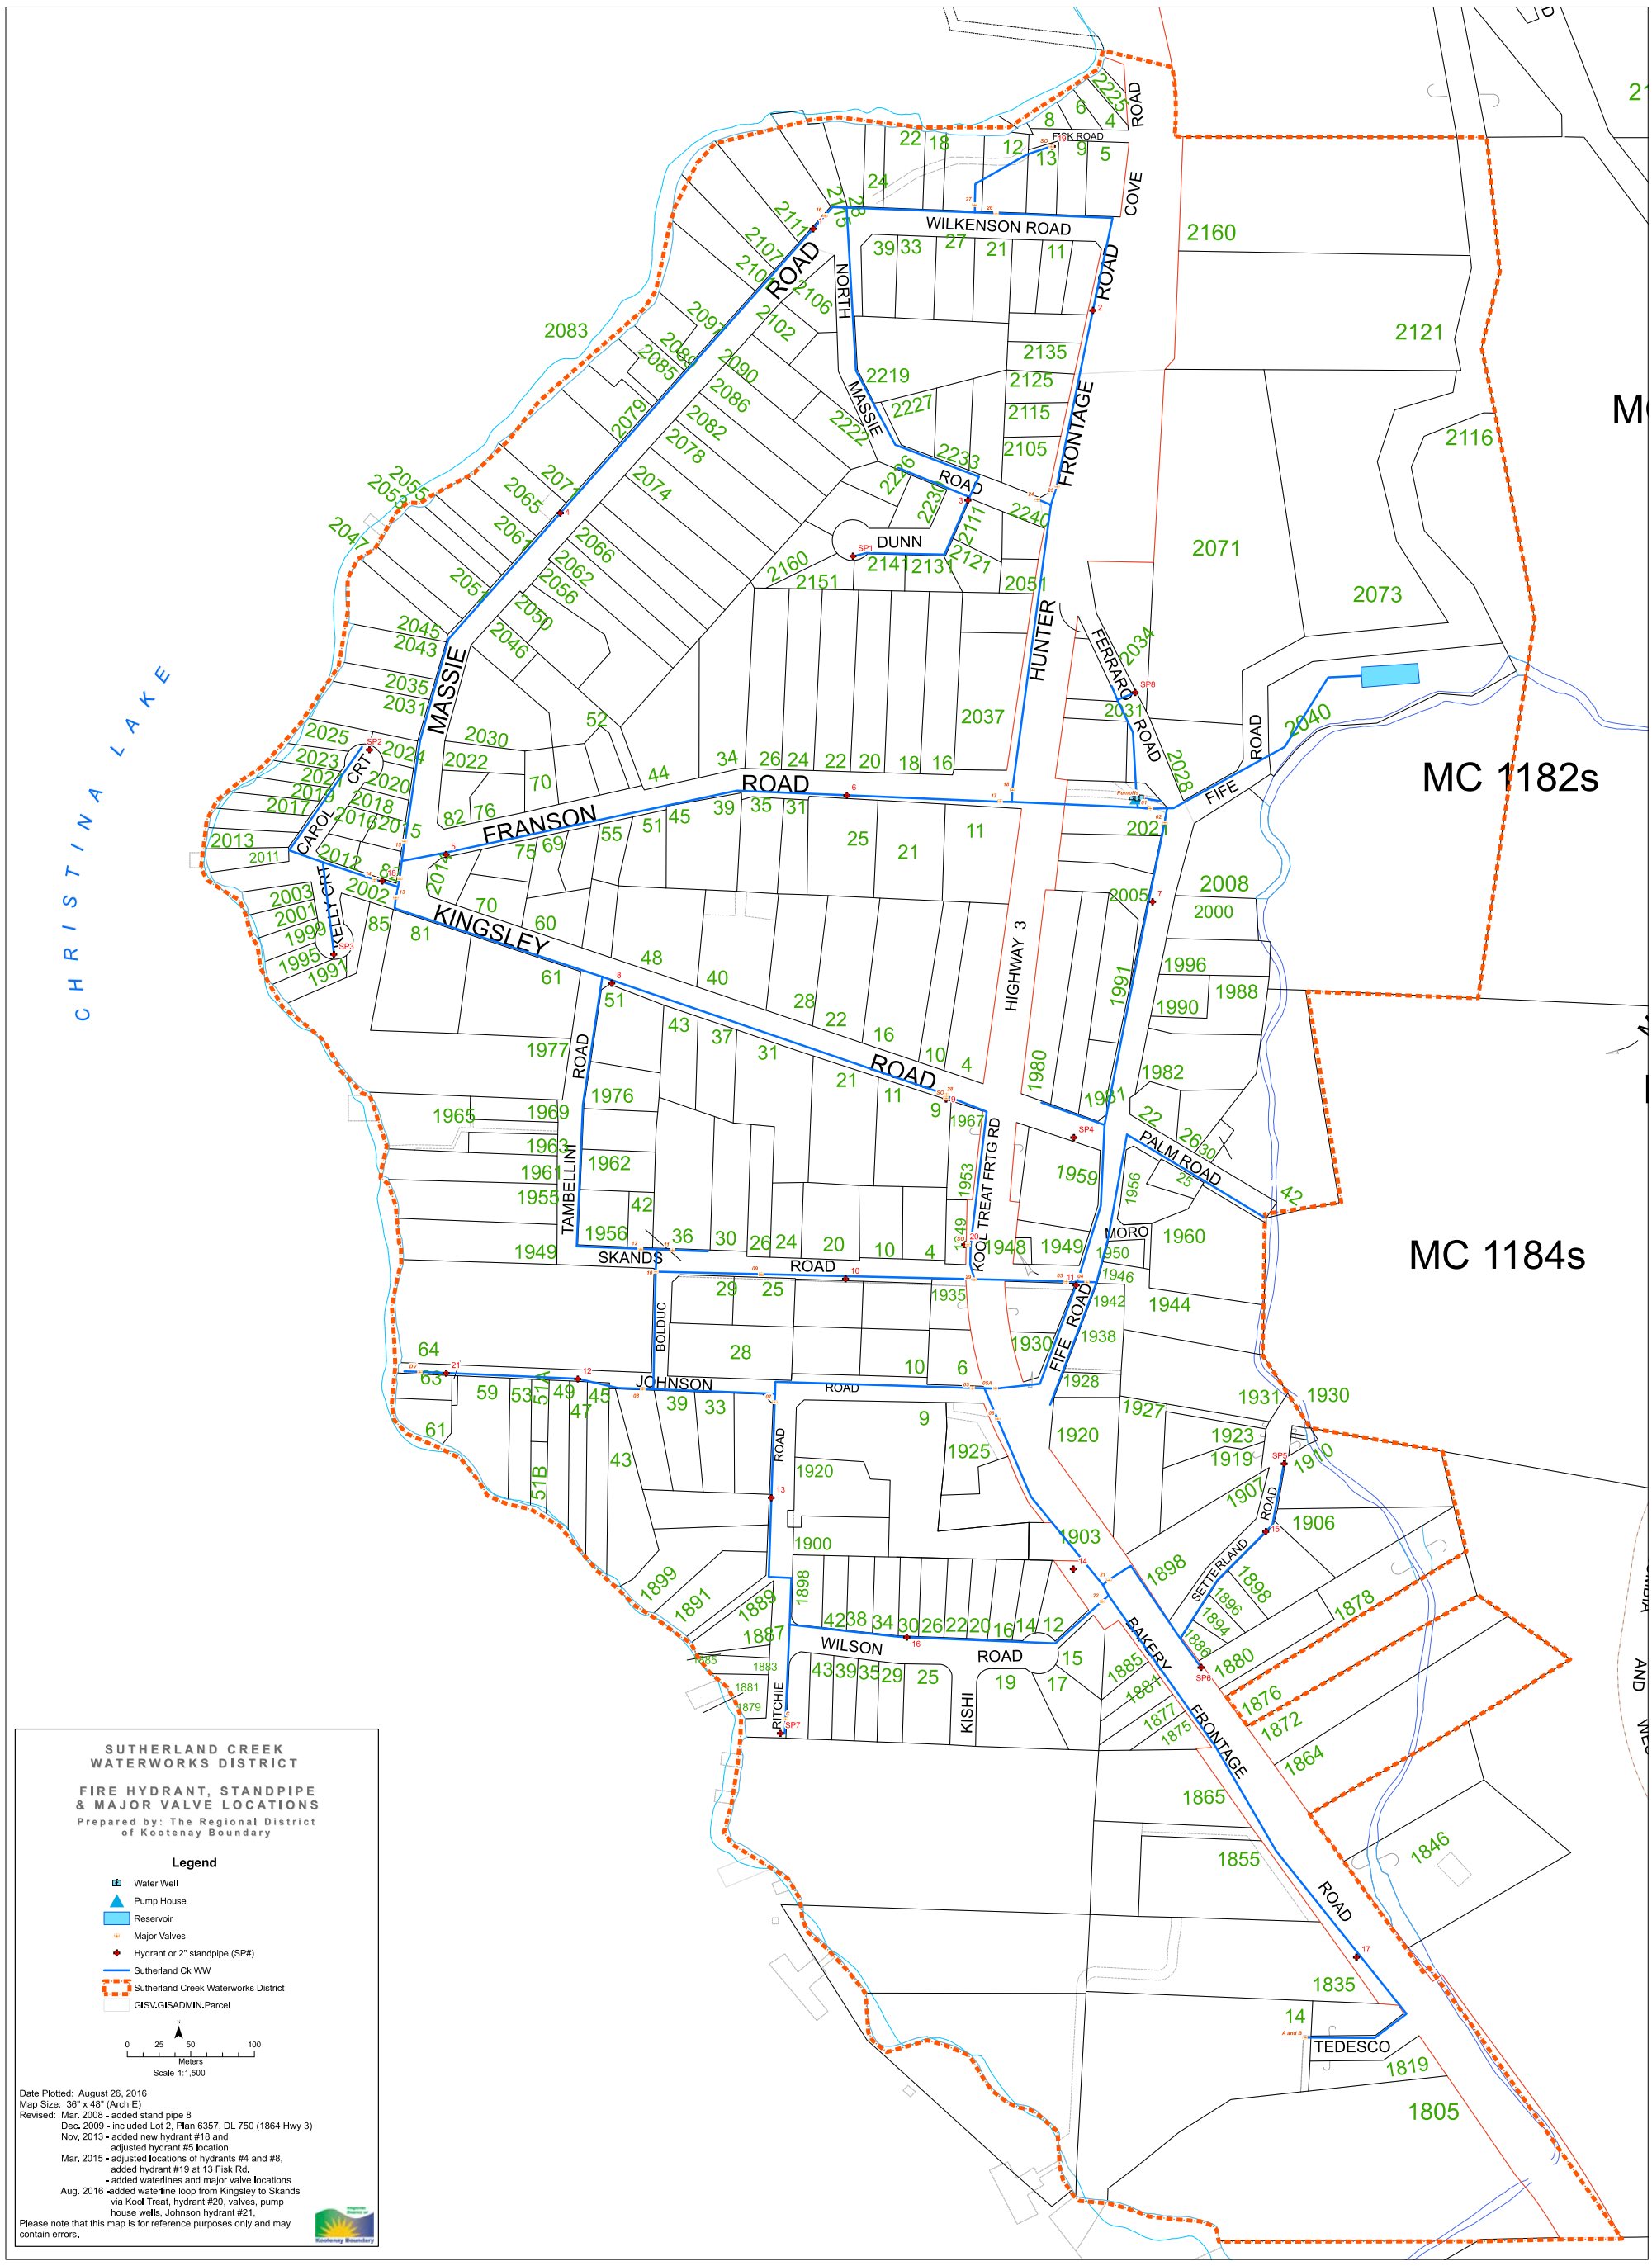

Document Path: P:\GIS\RDKB\MapDocuments\Area_C\Services\SutherlandCrWWDist\2016-08-26 SutherlandCkWWCurrent36X48 HydrantsAndMajorValves.mxd